

Oznámenie verejnou vyhláškou

Spoločnosť **Východoslovenská distribučná a.s.** prostredníctvom Enerpro, s.r.o., ktorá spracováva projektovú dokumentáciu, pripravuje realizáciu nižšie uvedenej stavby, ktorá sa nachádza v katastrálnom území Krompachy, Kaľava a Richnava.

Predmetom stavby je osadenie samonosného optického kábla na existujúce stĺpy VN vzdušného vedenia a uloženie optického kábla do zeme.

Trasa projektovaného optického kábla začína v katastrálnom území Krompachy budove ES Krompachy v existujúcej optickej skrini. Od stožiaru č.VN204_1 pokračuje samonosný optický kábel uchytený na existujúcich stĺpoch VN vzdušného vedenia, prechádza katastrálnym územím Kaľava a končí v obci Richnava na existujúcom podpernom bode č.1 vonkajšieho NN vedenia nachádzajúcom sa pri trafostanici TS0917-0003 Richnava.

V katastrálnom území obce Kaľava prechádza trasa samonosného optického kábla po stĺpoch č. VN204_11 až VN204_18.

V rámci stavby sa zrealizuje aj úprava VN vonkajšieho vedenia – vymenia sa nevyhovujúce podperné body VN vonkajšieho vedenia za nové železobetónové stĺpy.

Projektované betónové podperné body budú osadené vedľa pôvodných stĺpov. Vodiče VN vonkajšieho vedenia ostávajú existujúce, podľa priloženej grafickej situácie.

názov stavby: „V204 – Krompachy – Richnava – zriadenie opt. vedenia“

Predpokladaný **termín** realizácie stavby je v roku 2024.

Východoslovenská distribučná, a.s. v zastúpení spoločnosti Enerpro, s.r.o. týmto oznamuje vlastníkom a užívateľom nehnuteľností vstup na nehnuteľnosti, ktoré majú byť predmetnou stavbou dotknuté. Ak vznikne vlastníkovi nehnuteľnosti v dôsledku realizácie stavby majetková ujma, má nárok na náhradu škody, ktorú môže žiadať od stavebníka.

Toto oznámenie bude vyvesené na úradnej tabuli obce 30 dní od dátumu jeho vyvesenia.

V prípade potreby ďalších informácií k stavbe môžete kontaktovať:

Projektant: Ing. Jozef Šurin , kontakt: + 421 905 075 898

V Košiciach, dňa 21.02.2024


Ing. Stanislav Počuch
konateľ spoločnosti

ENERPRO, s.r.o.
Miškovecká 6
040 11 Košice
IČO: 44 324 600
IČ DPH: SK2022669748


ENERPRO, s.r.o.
Miškovecká 6,
Košice, 040 11,

vyvesené dňa/pečiatka obce

IČO: 44 324 600,
IČ DPH: SK 2022669748

Právne informácie: Toto oznámenie je splnením oznamovacej povinnosti prevádzkovateľa distribučnej sústavy podľa ust. § 11 ods. 2 zák. č. 251/2012 Z.z. o energetike a o zmene niektorých zákonov. Realizácia stavby podľa tohto oznámenia je výkonom oprávnení prevádzkovateľa distribučnej sústavy podľa ust. § 11 ods. 1 zák. č. 251/2012 Z.z. o energetike a o zmene niektorých zákonov. V prípade neumožnenia vstupu na nehnuteľnosť podľa tohto oznámenia, berie vlastník (užívateľ) nehnuteľnosti na vedomie právne dôsledky z toho plynúce.

banka: Tatra banka, a.s.
č. účtu: 2622815211/1100

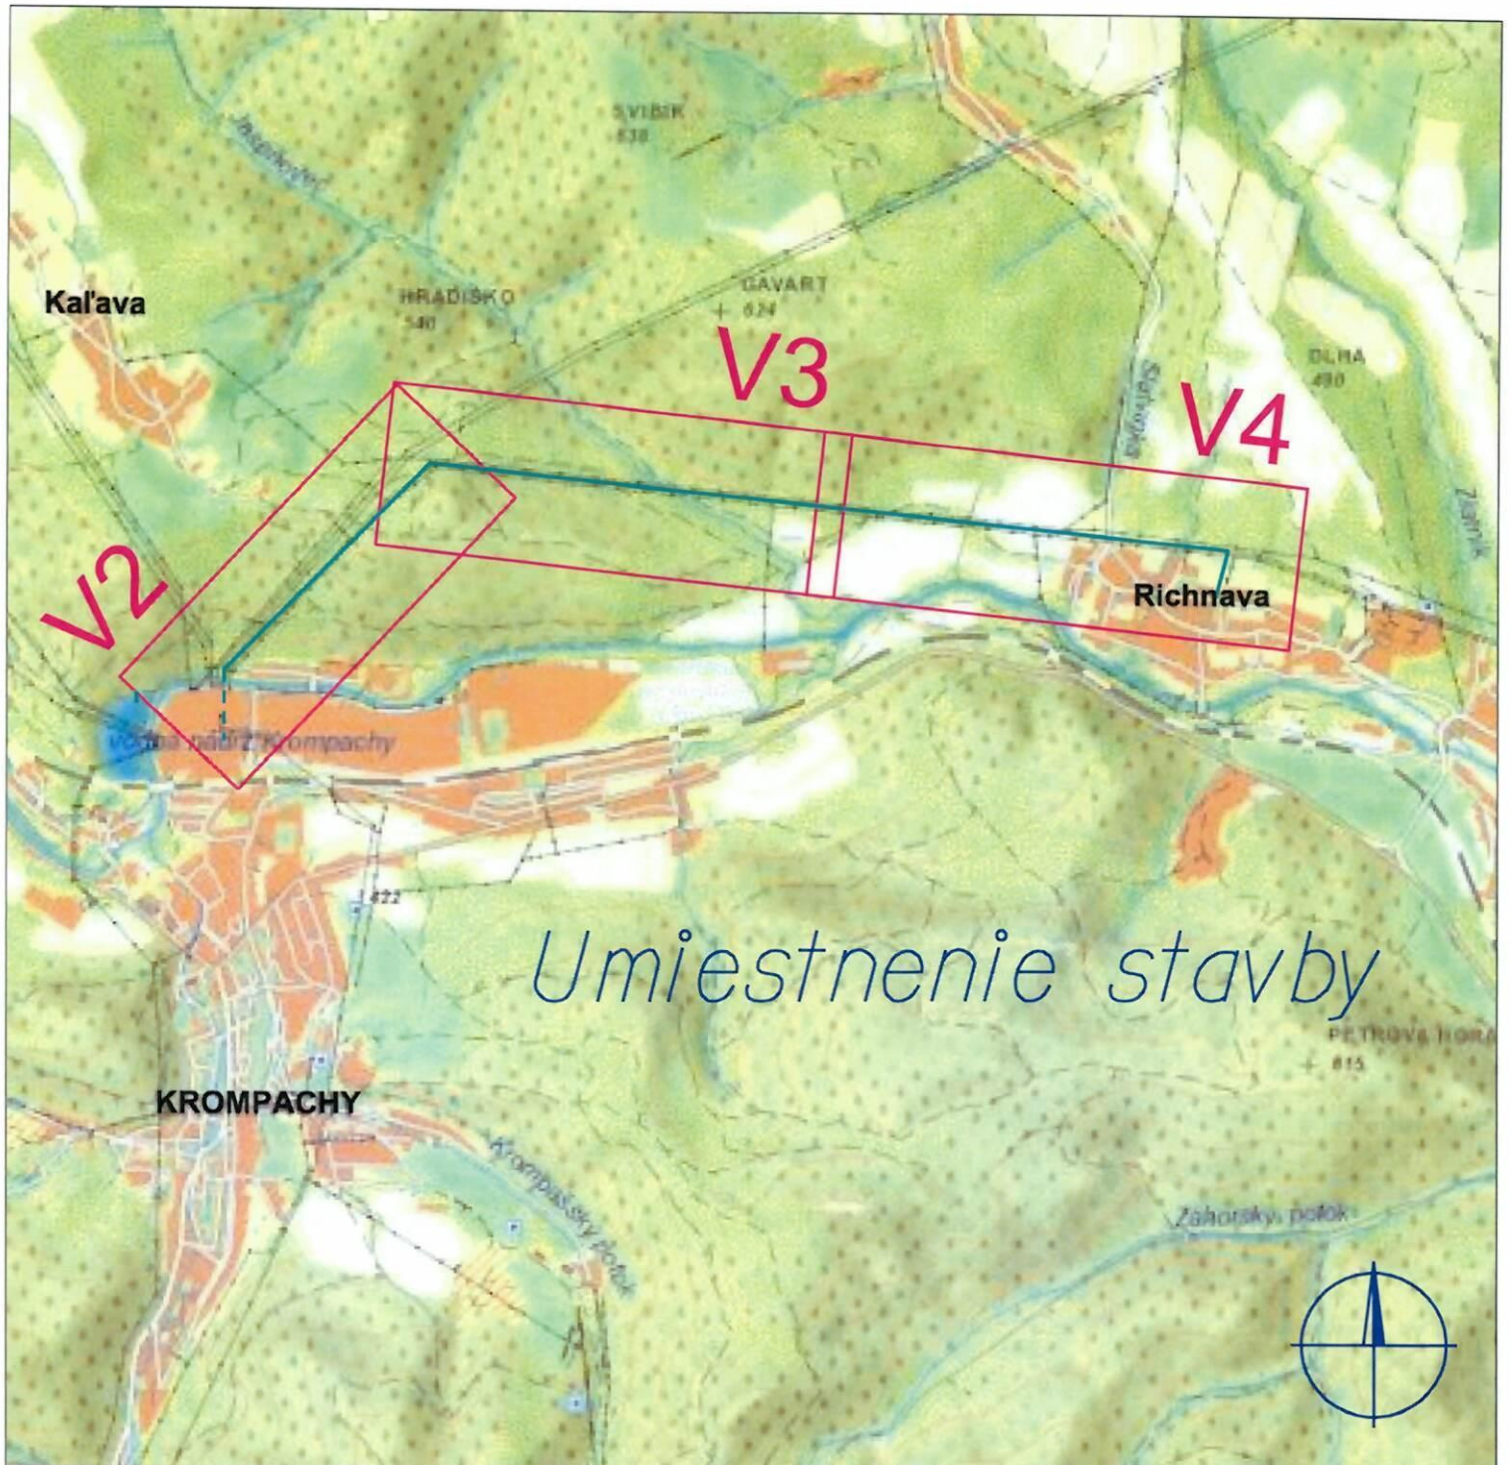

Vypracoval:	Ing. Jozef Šurin	ENERPRO s.r.o.	
Projektant:	Ing. Stanislav Počuch		
Investor:	Východoslovenská distribučná, a.s.	Čís.zak.:	IP12089
Miesto:	Košice	Stupeň:	PDR
Stavba:	V204 - Krompachy - Richnava - zriadenie opt. vedenia	Dátum:	02/2024
Objekt:		Formát:	1xA4
Obsah:	Širšie vzťahy	Mierka:	1:25 000
			Číslo výkr.: V1